



Schnitt 1:20

WYSS Koring 1000/600 h=1900mm
 Wasserdicht, nach DIN 4034-1

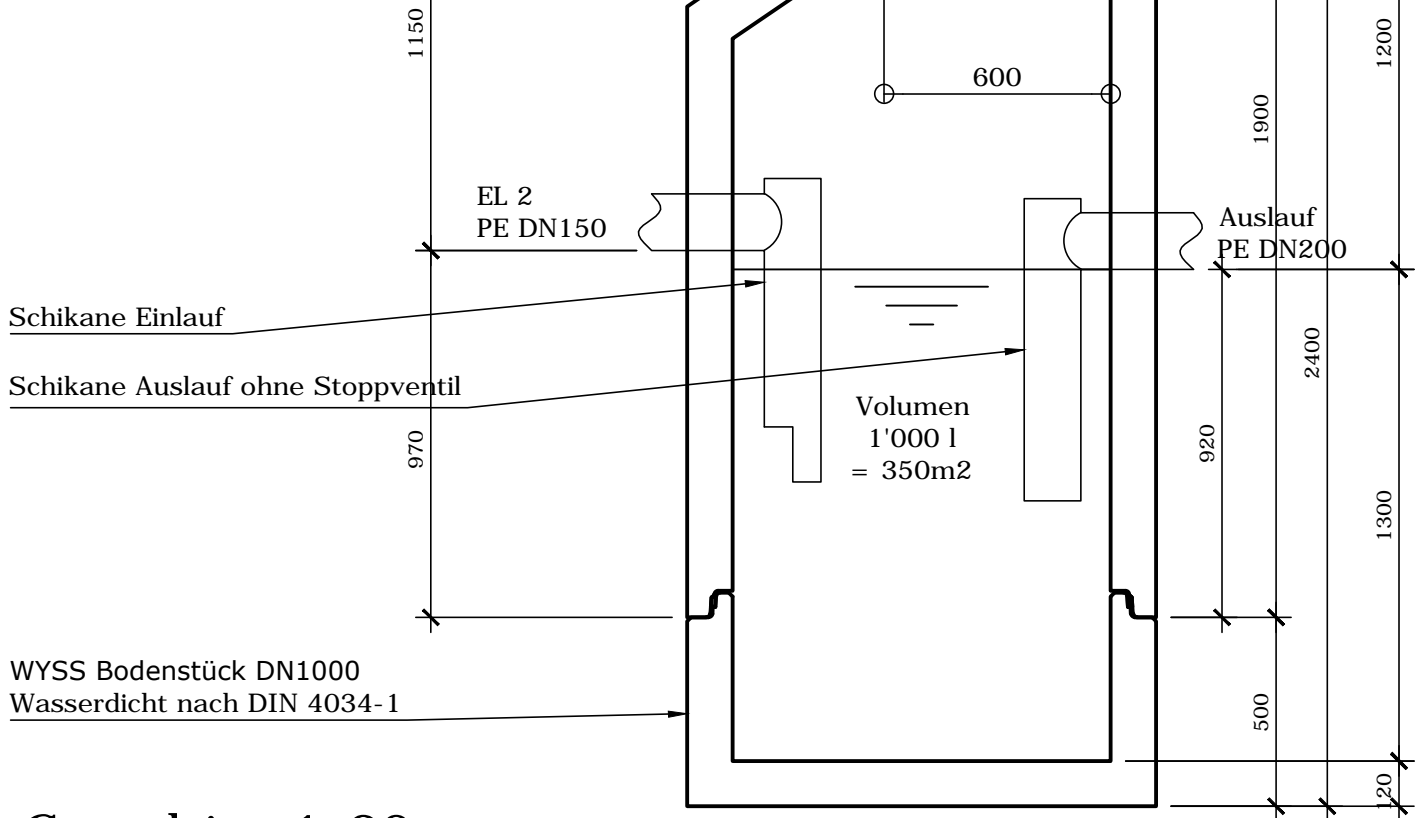

Grundriss 1:20

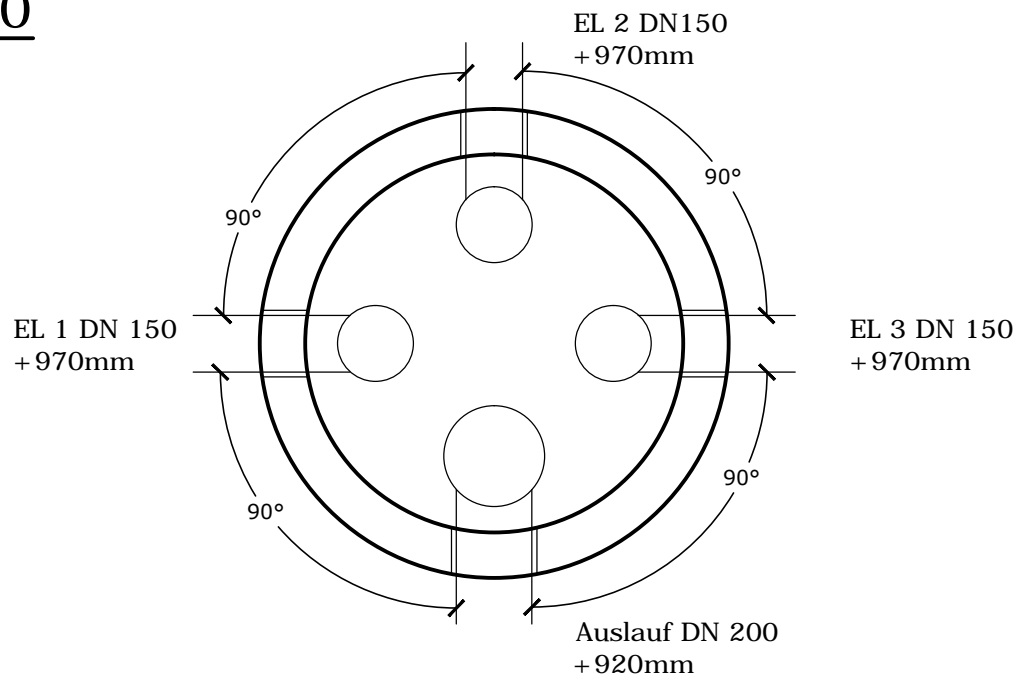

Alle Masse in mm

2102001		Mineralölabscheider MA350 350m2 DN 1000 h= 2.40m
Datum	23.10.2013	
Gez.	ch	